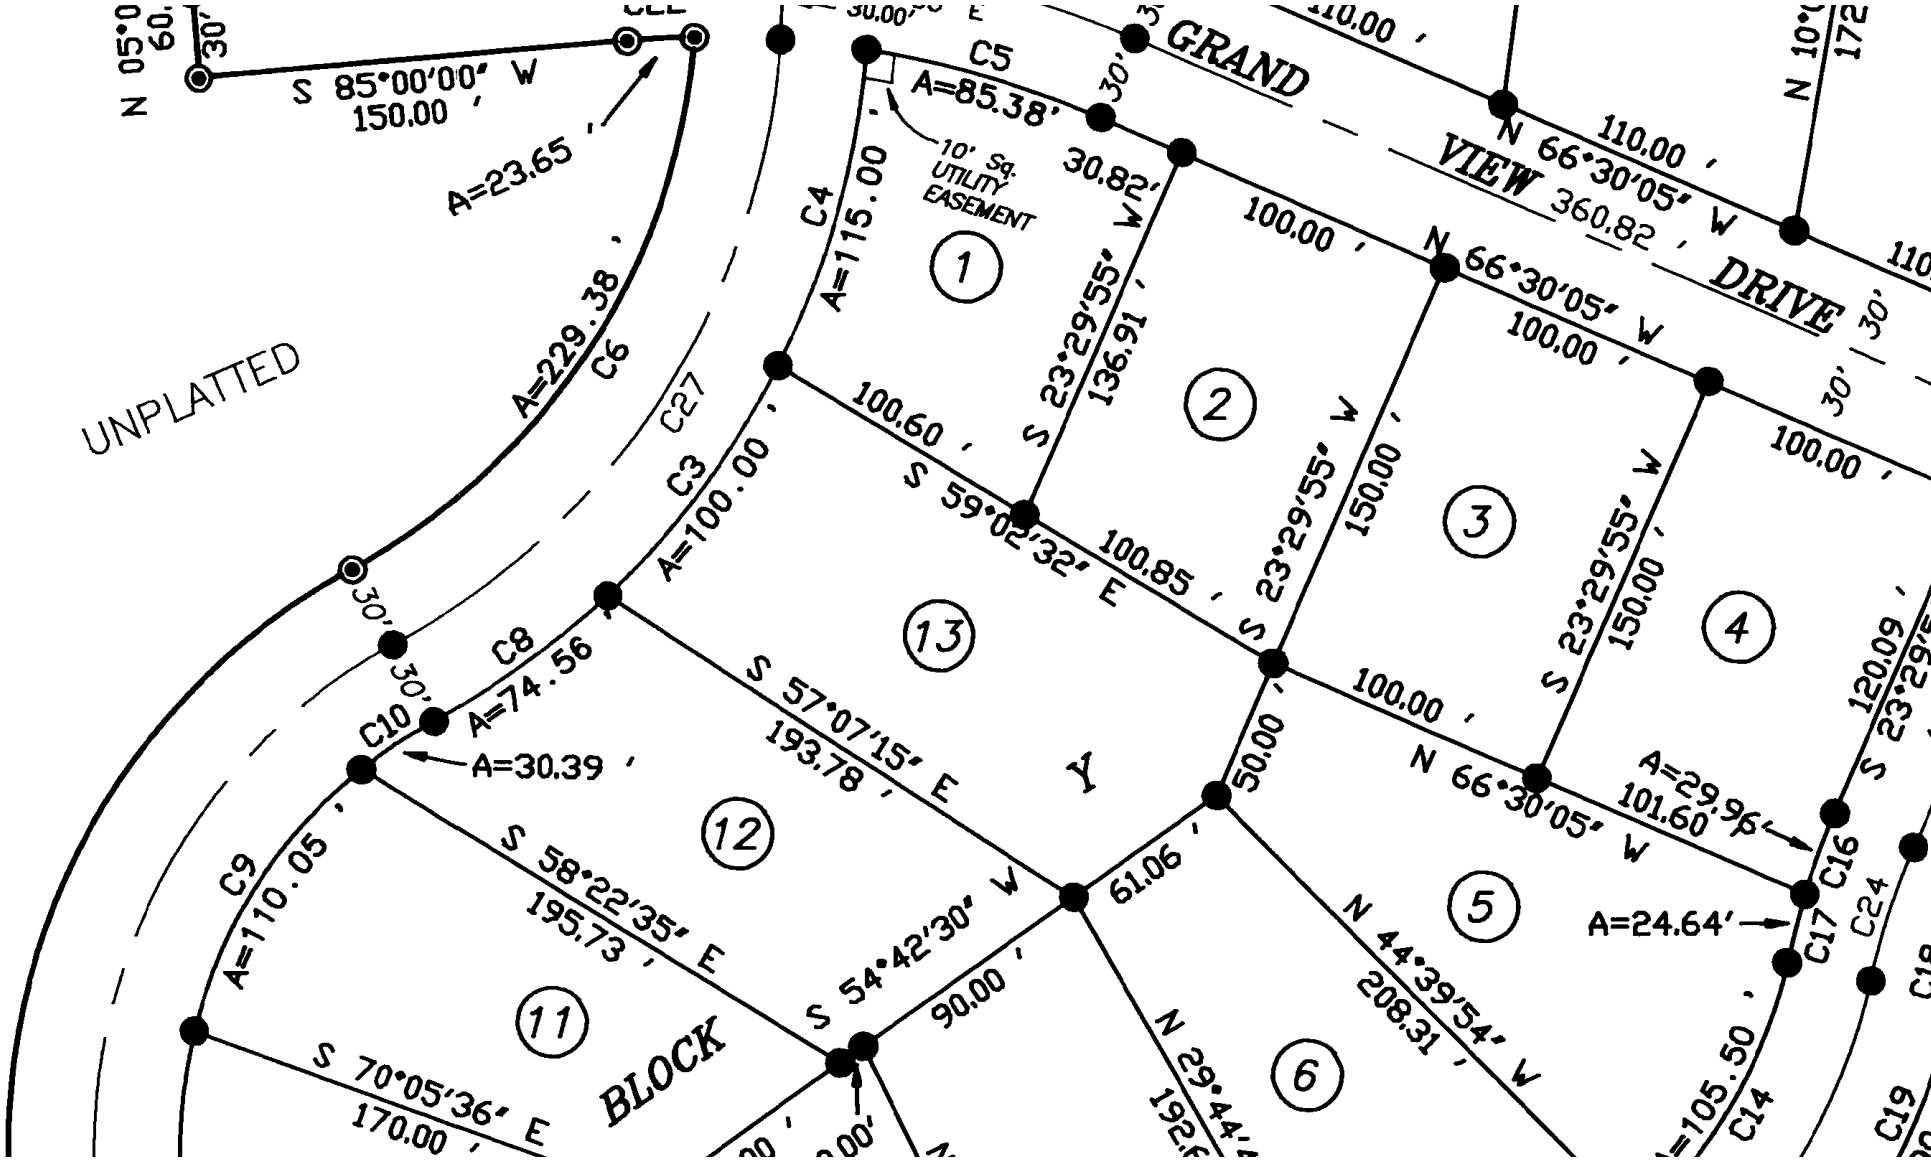
GRAND
VIEW
DRIVE
BLOCK
UNPLATTED
10' Sq. UTILITY EASEMENT
N 66°30'05" W
360.82'
S 85°00'00" W
150.00'
A=23.65'
A=229.38'
C6
C27
C3
A=100.00'
C4
A=115.00'
C5
A=85.38'
30.82'
S 23°29'55" W
136.91'
100.00'
100.60'
S 59°02'32" E
100.85'
S 23°29'55" W
150.00'
S 57°07'15" E
193.78'
C8
A=74.56'
C10
A=30.39'
C9
A=110.05'
S 58°22'35" E
195.73'
S 70°05'36" E
170.00'
S 54°42'30" W
90.00'
61.06'
50.00'
N 29°44'
N 44°39'54" W
208.31'
N 66°30'05" W
101.60'
A=29.96'
A=24.64'
C16
C17
C24
C14
C19
120.09'
1
2
3
4
5
6
11
12
13
Y